


SECCIÓ

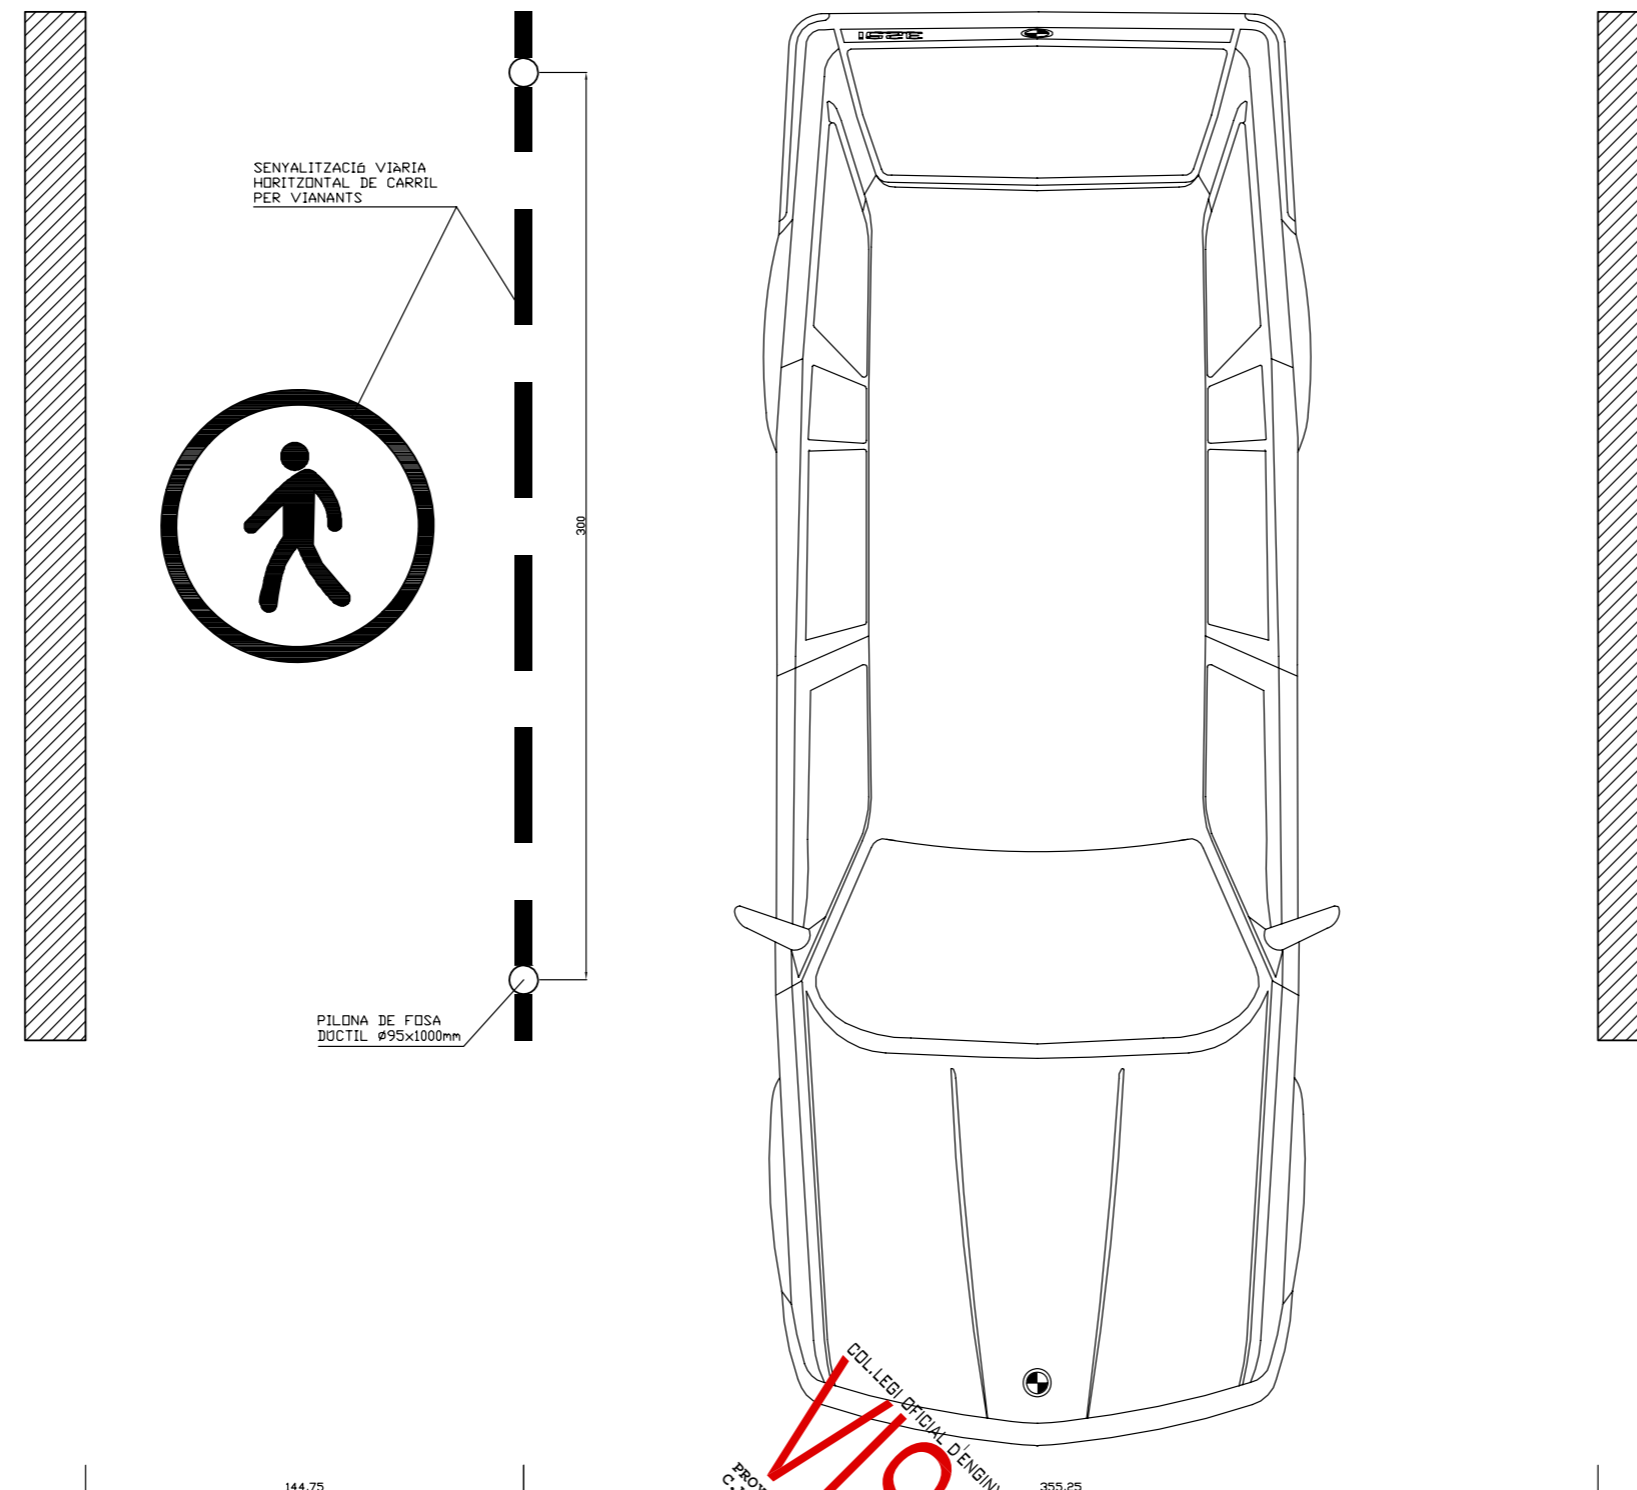

COL·LEGI ENGINYERS INDUSTRIALS DE BALEARS  
**VISAT**  
 PROJECTE: 122175-1  
 C.I.P.E.: 1494  
 122175-1-28/10/2008  
 122175-1-28/10/2008

PROJECTE: <b>MILLORA DE ZONES COMERCIALS URBANES DEL NUCLI HISTÒRIC DE CAMPANET</b>	
EMPLAÇAMENT: NUCLI URBÀ DE CAMPANET	PLÀNOL N°: <b>6</b>
	ESCALA: <b>1:25</b>
	DATA: <b>28/10/2008</b>
PROMOTOR: AJUNTAMENT DE CAMPANET	PROJECTISTA: L'Enginyer Industrial <b>ALFONSO MARTÍN PASCUAL</b>  Nau Victòria, 1 Port de Pollença 07470 Tel. 619706990 Fax. 971865770 e-mail: enginyer01@gmail.com