




SECCIÓ A - A'

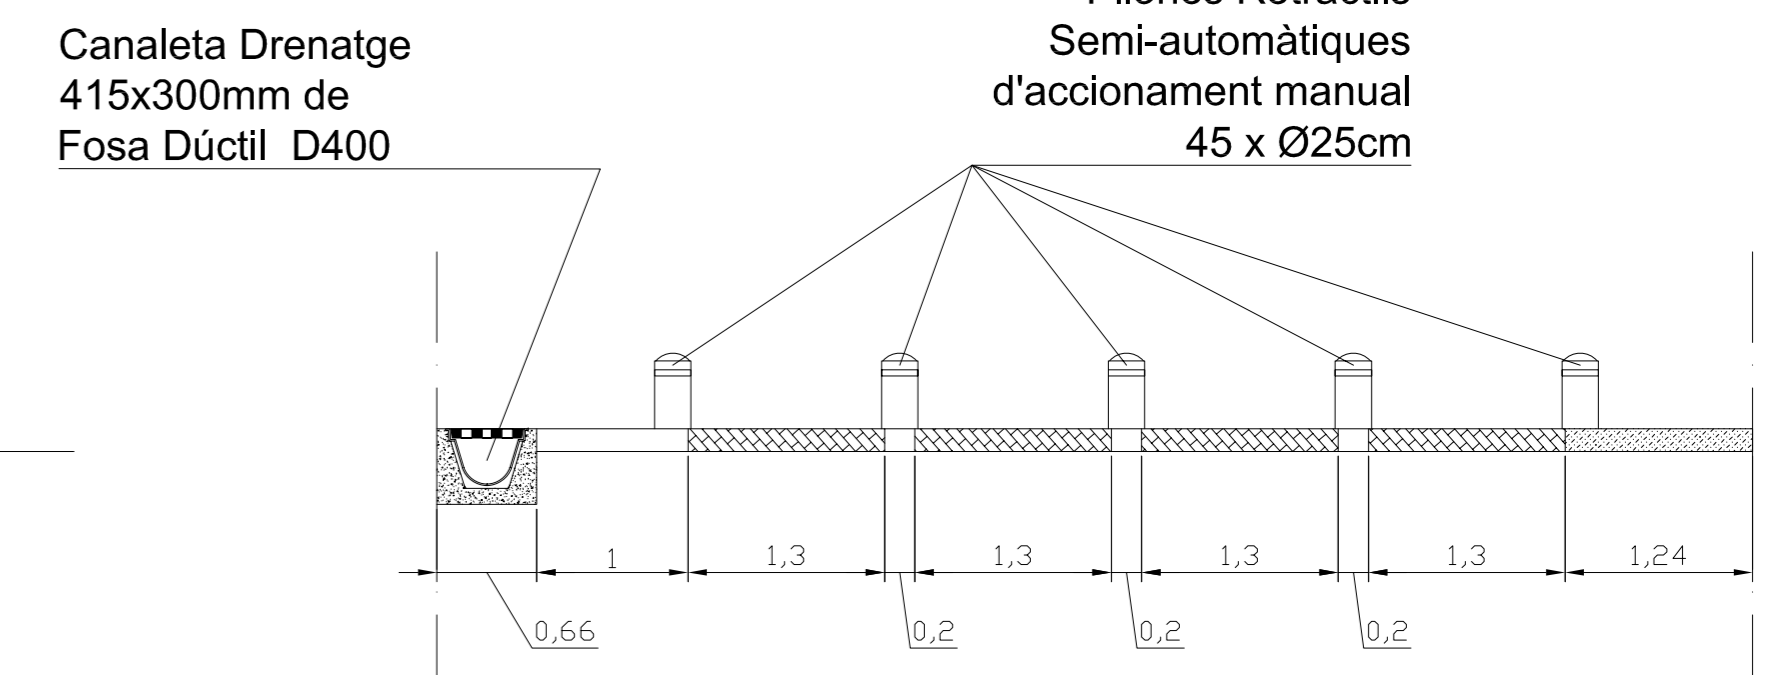

SECCIÓ B-B'

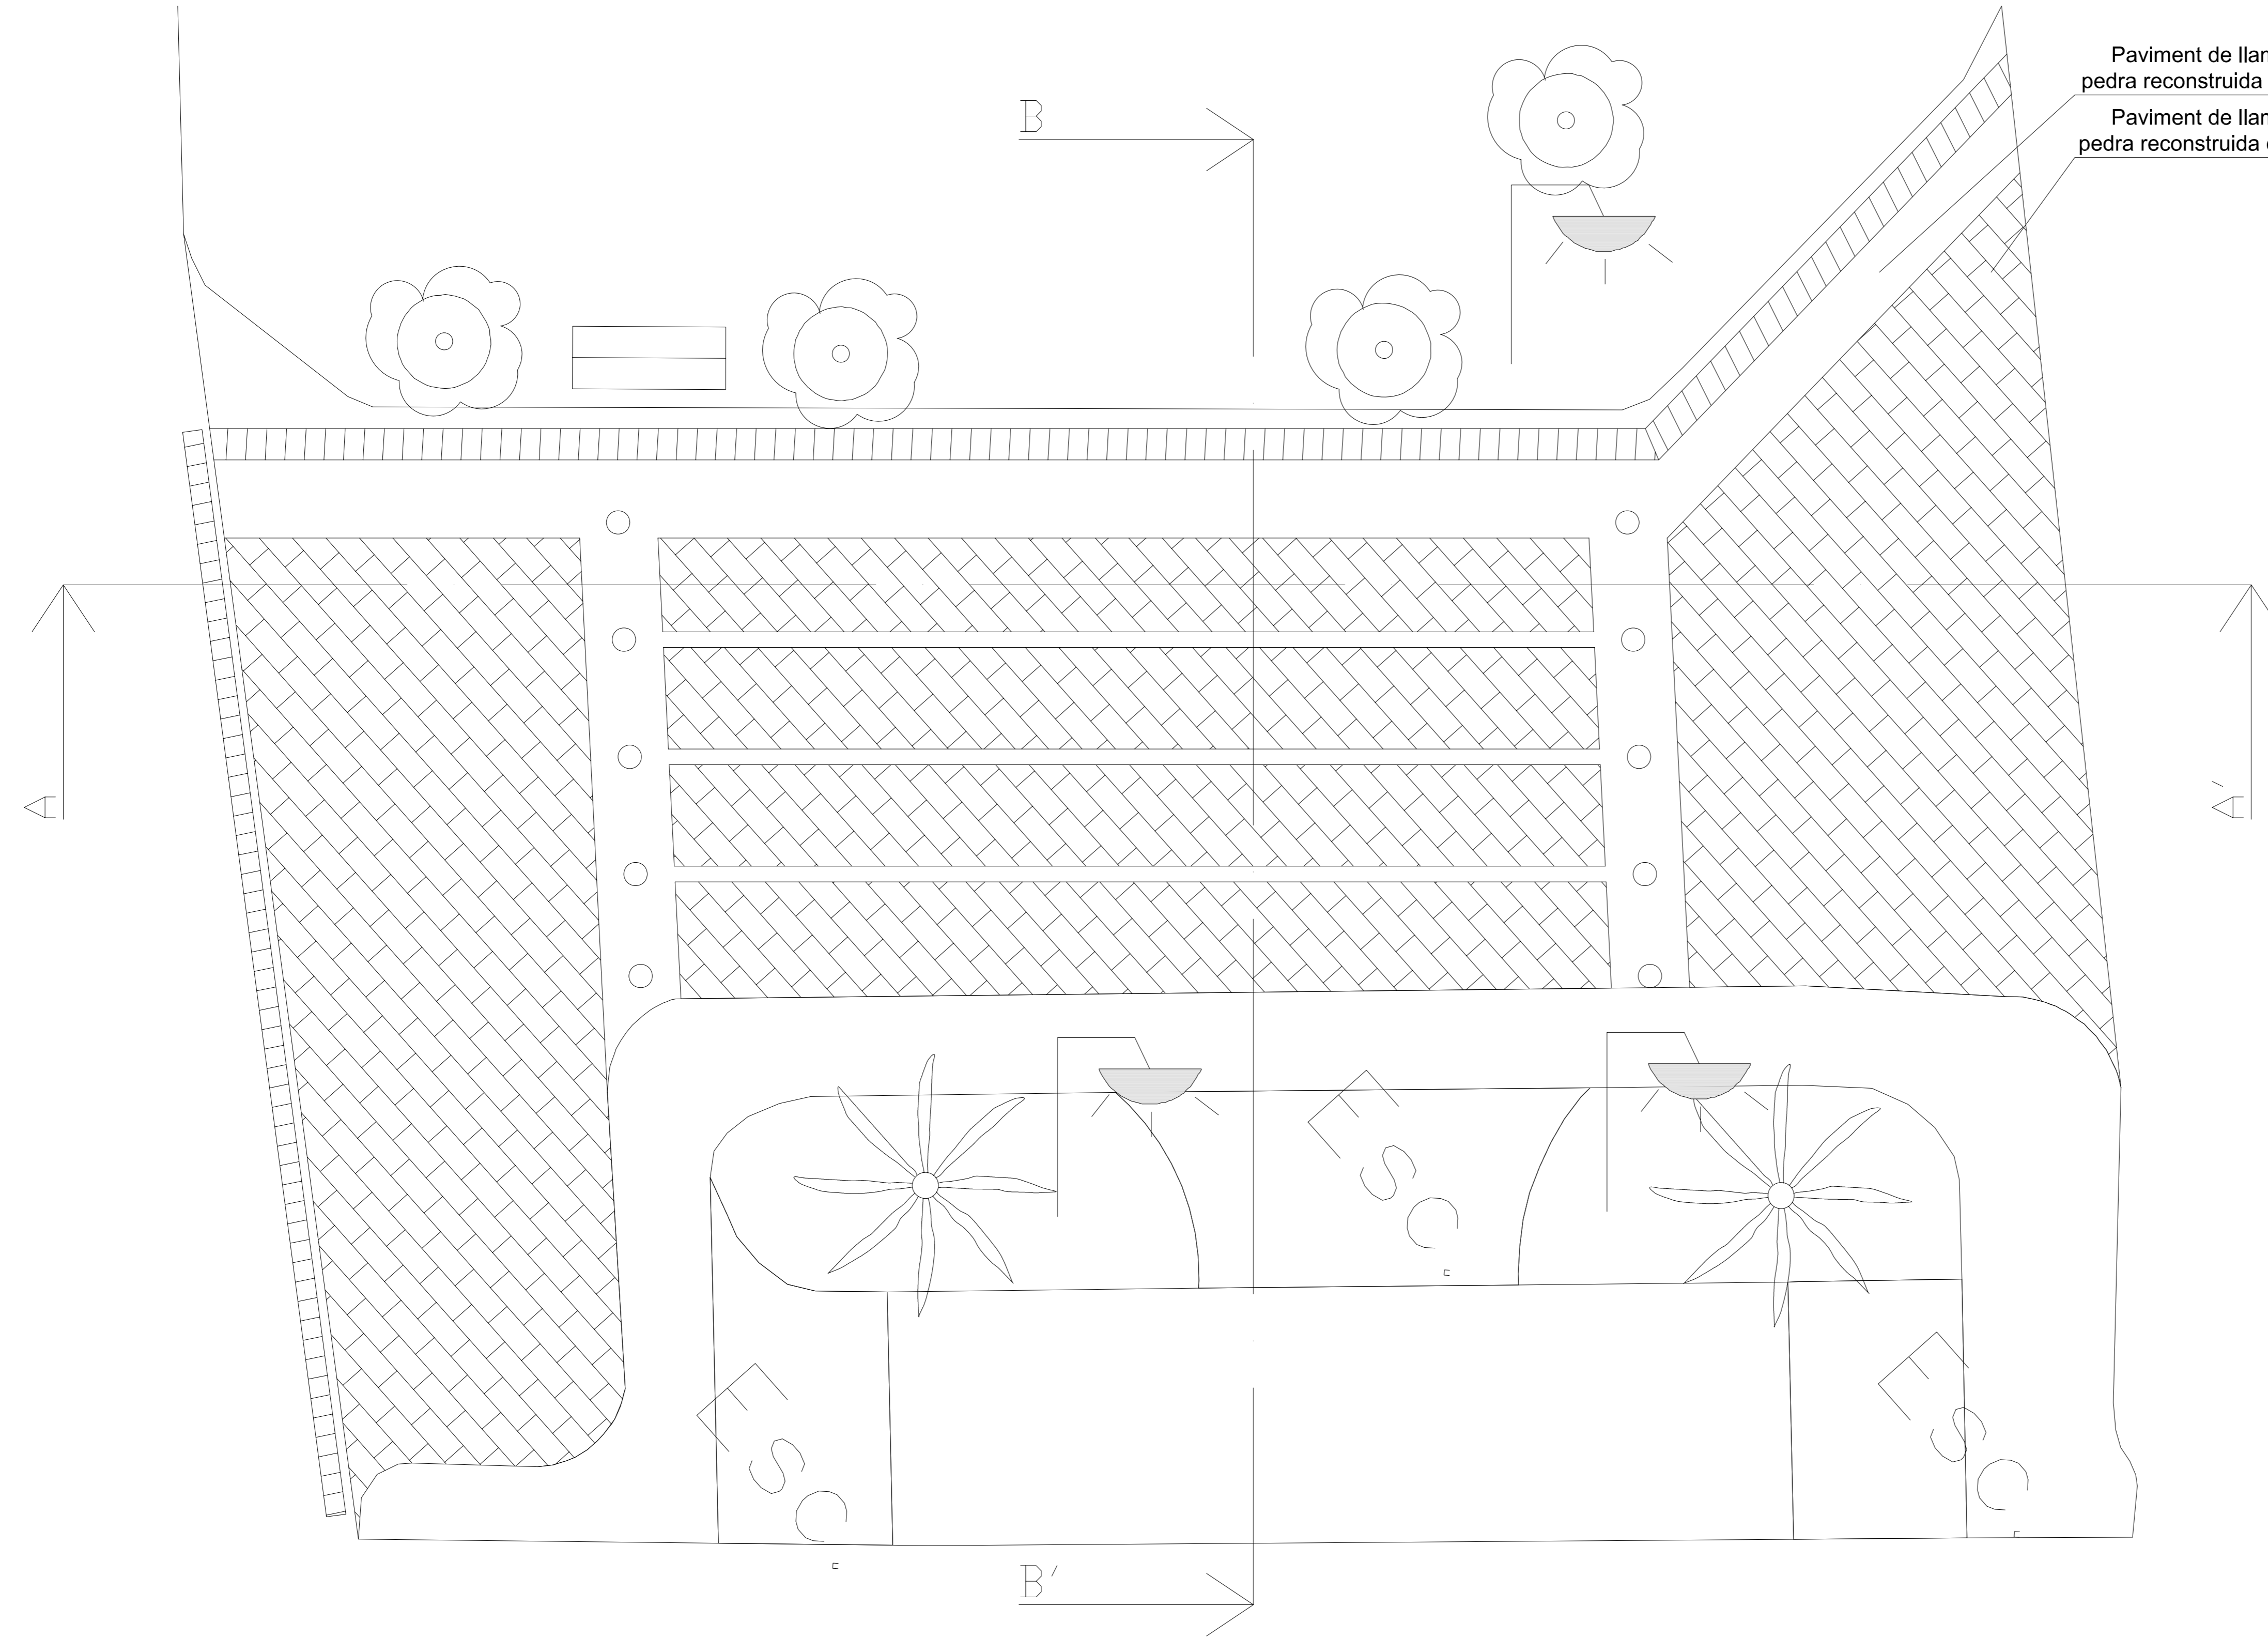

PLANTA

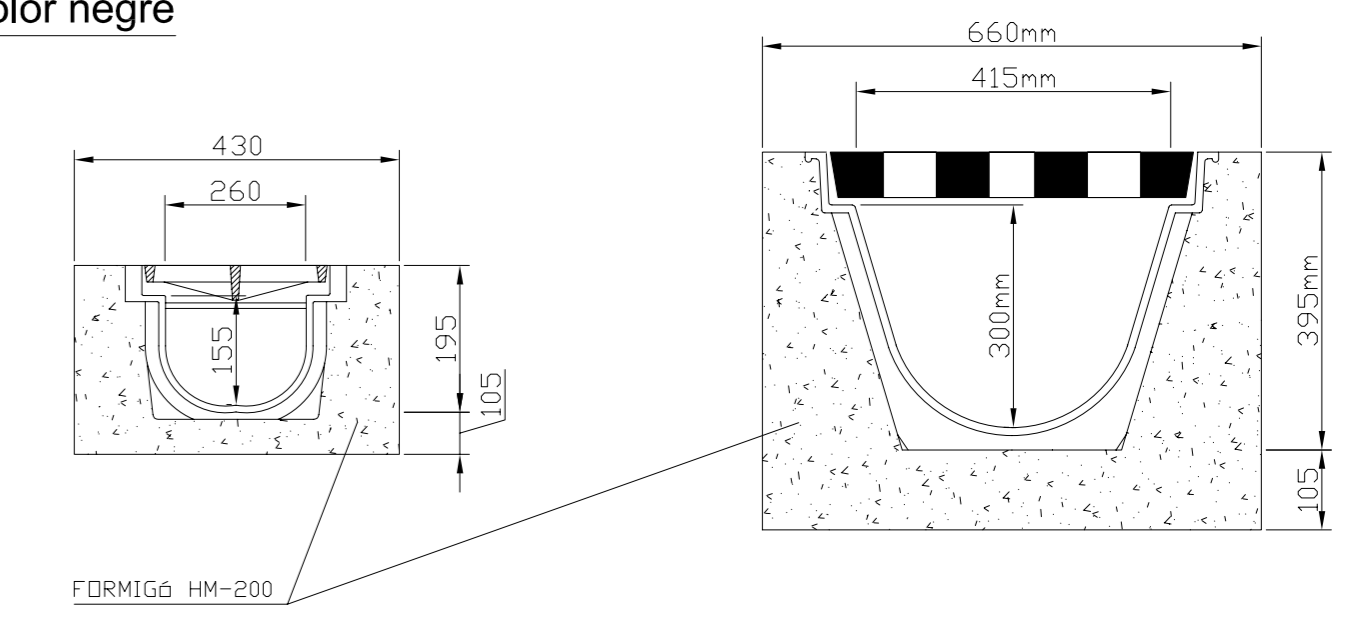

DETALL CANALETES

Escala 1:10



PROJECTE: MILLORA DE ZONES COMERCIALS URBANES DEL NUCLI HISTÒRIC DE CAMPANET	
PLÀNOL: DETALL PLAÇA MAJOR	PLÀNOL Nº: 4
	ESCALA: 1:20
	DATA: 28/10/2008
EMPLAÇAMENT: NUCLI URBÀ DE CAMPANET	PROJECTISTA: L'Enginyer Industrial
PROMOTOR: AJUNTAMENT DE CAMPANET	ALFONSO MARTÍN PASCUAL

Nave Victòria, 1  
Port de Pollença 07470  
Tel. 019706950 Fax 019805770  
e-mail: enginyeri1@gmail.com