




SECCIÓ A - A'

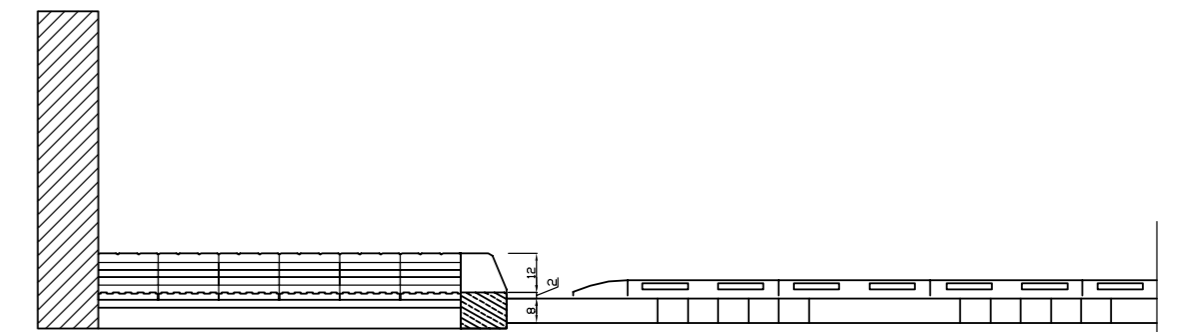

SECCIÓ B - B'

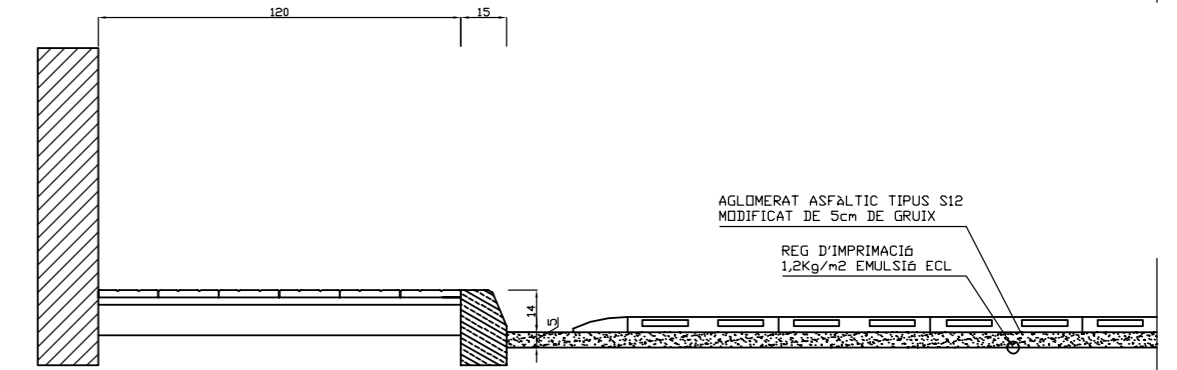

SECCIÓ C - C'

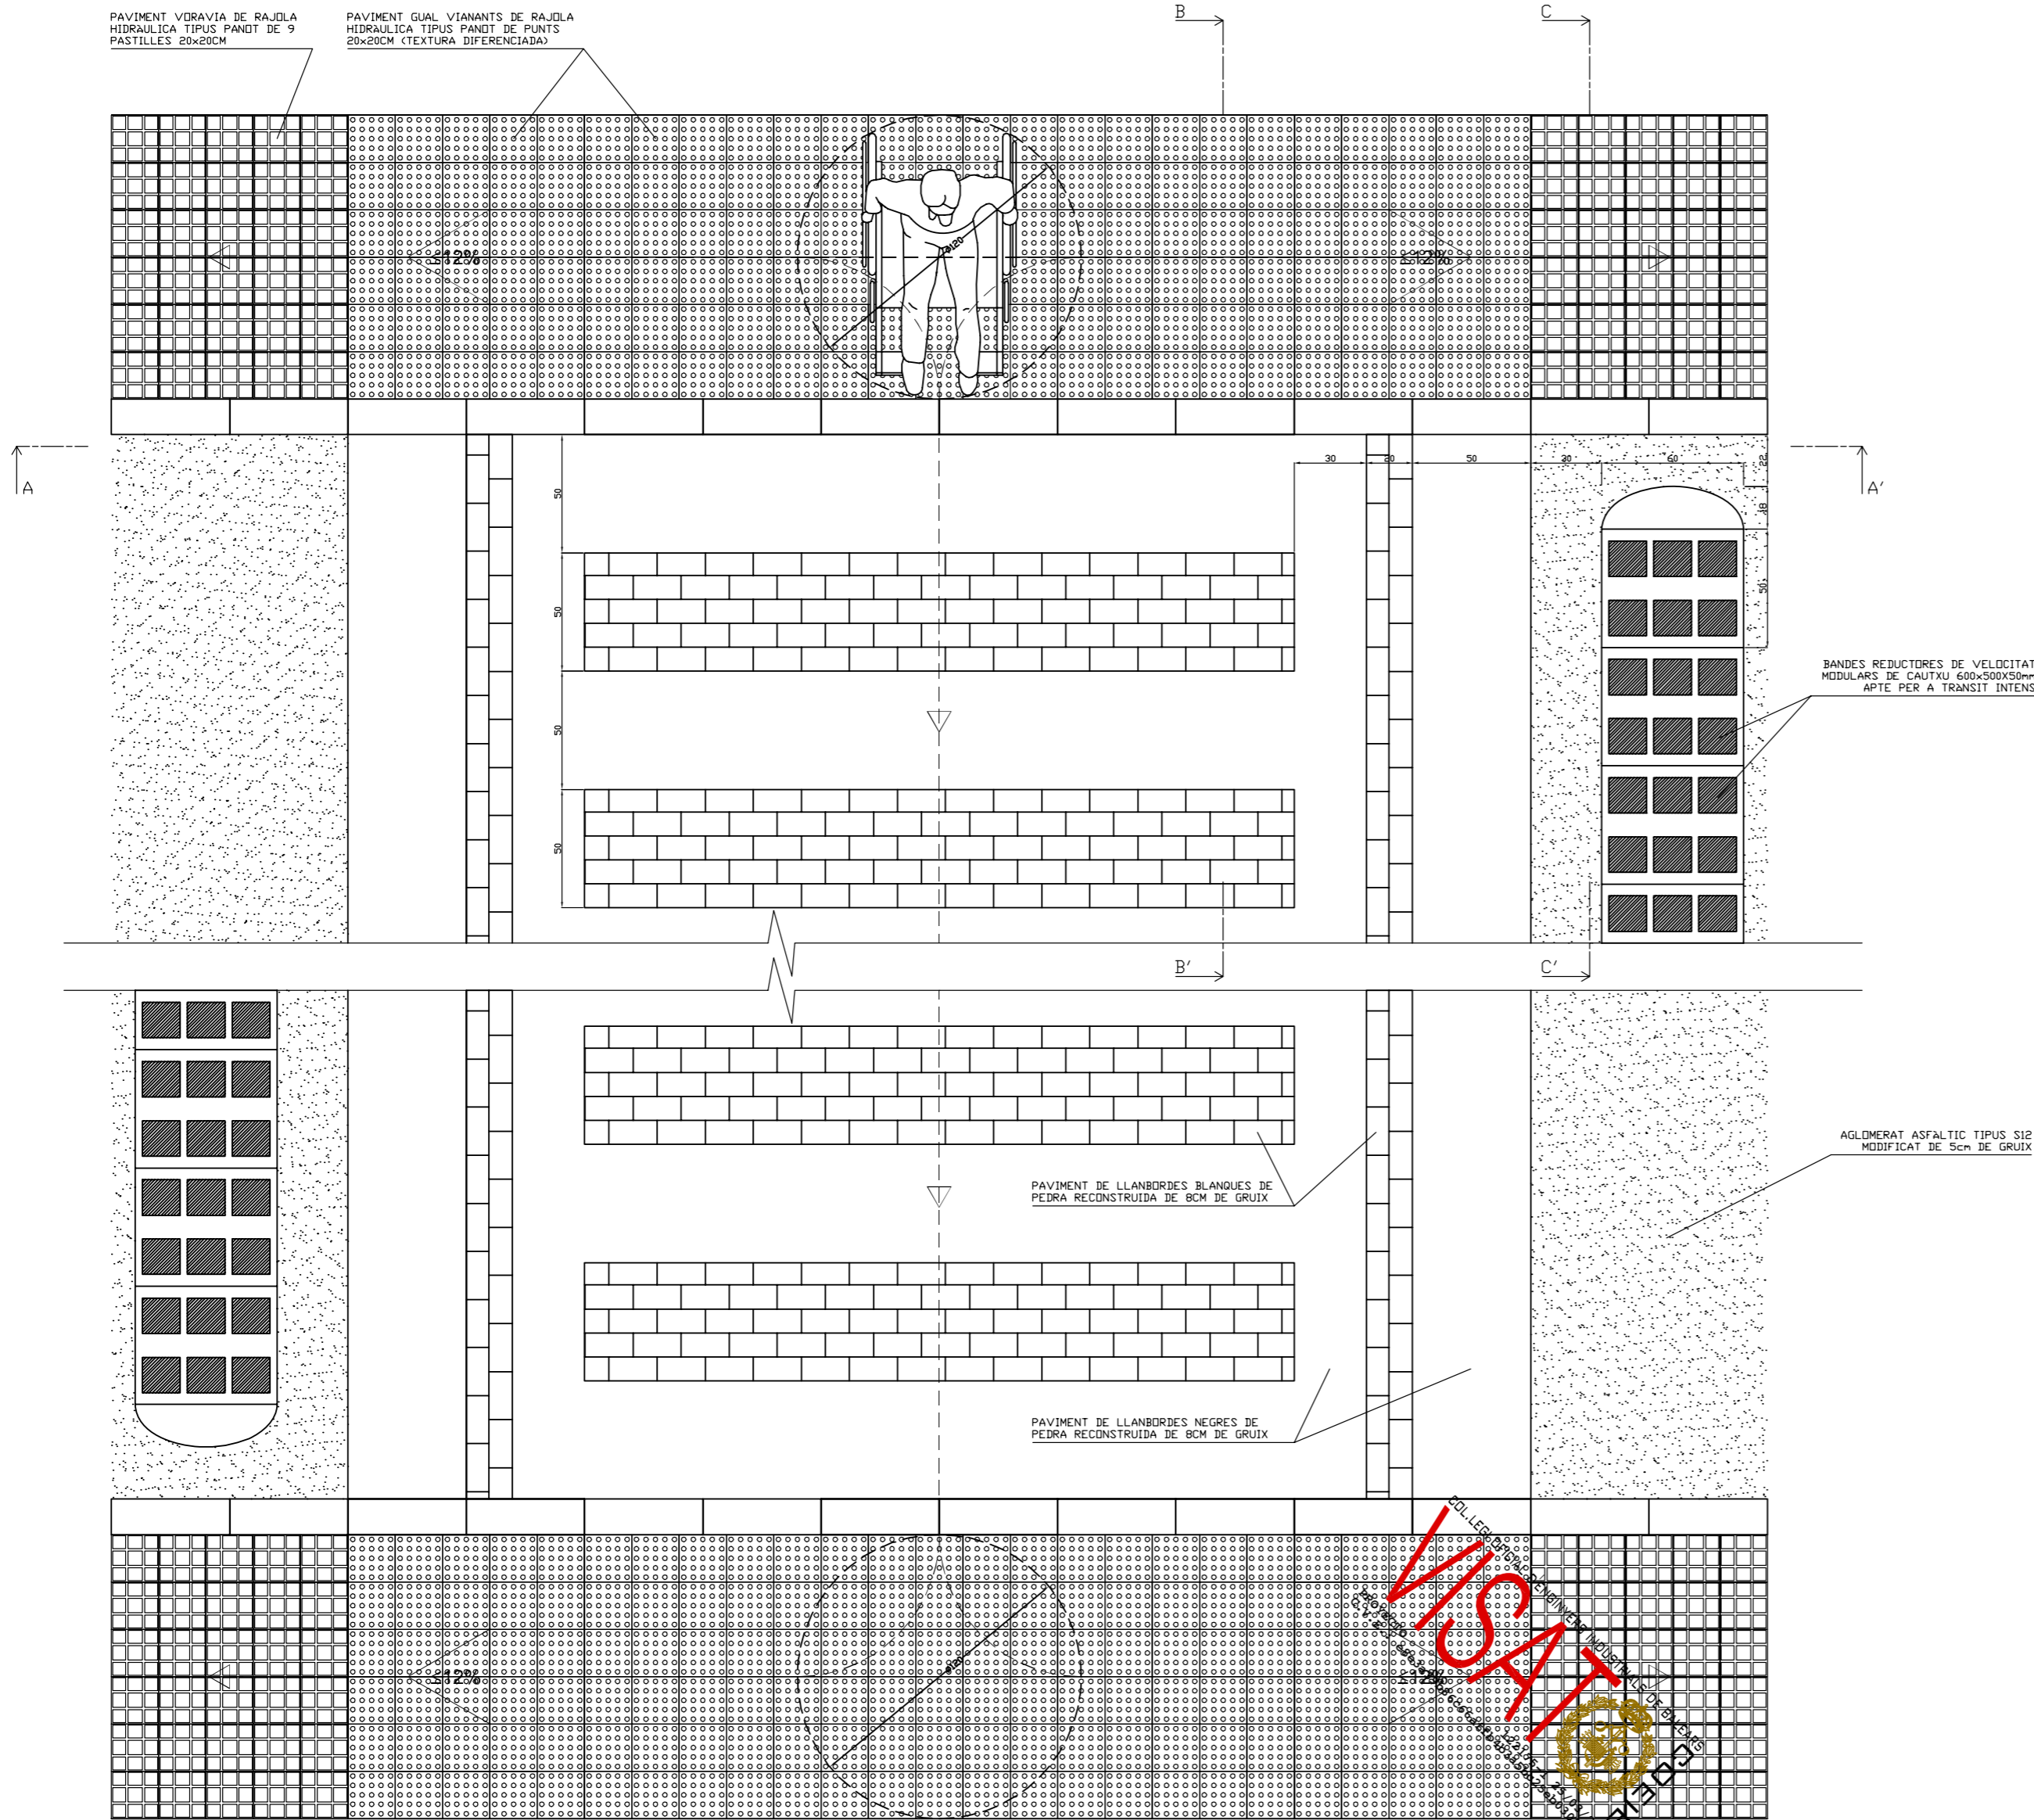

PLANTA

PROJECTE:		MILLORA DE ZONES COMERCIALS URBANES DEL NUCLI HISTÒRIC DE CAMPANET	
PLANOL:	PLANOL Nº:	5	
	ESCALA:	1:25	
	DATA:	28/10/2008	
EMPLAÇAMENT:	PROJECTISTA:	L'Enginyer Industrial	
NUCLI URBÀ DE CAMPANET			
PROMOTOR:		Nau Victòria, 1 Port de Polença 07470 Tel. 619706990 Fax 971865770 e-mail: enginyer01@gmail.com	
AJUNTAMENT DE CAMPANET		ALFONSO MARTÍN PASCUAL	